Technische Lijst 'Mijnzaal' Floralis Lisse

Gebouw:	**Floralis**
Adres:	Floralisplein 69 2161 HX Lisse
Naam zaal:	Mijnzaal
Locatie beheer	Stichting Bescal Directeur-Bestuurder: Karin Spaans
Boekingen:	**Stichting Theater Floralis** Marc van Brug & Frank Schermer Voest info@theaterfloralis.nl / 06 127 95 231 **Bedrijfsbureau Bescal** Danielle Fassotte, Monique Maas en Elise Assendelft info@bescal.nl | 0252-865091
Techniek:	**ENTERTAINIT!** Event manager: Dennis de Groot info@entertain-it.nl | 06 513 15 764

Technische lijst: deze technische lijst heeft enkel betrekking op de techniek van het 'theater'. Extra benodigde techniek kan worden ingehuurd bij ENTERTAINIT!. Dit gaat in overleg met Bescal of Stichting Theater Floralis.

Algemene info

De “Mijnzaal” werd oorspronkelijk gebruikt voor bloemenveilingen. Het is later verbouwd tot bioscoop en theaterzaal in één. Door de bestaande bouwconstructies en de bioscoop is de zaal niet voorzien van een aantal theater elementen zoals een portaalbrug, zaalbrug en trekkenwand. Zie laatste pagina voor een topview van de Mijnzaal.

Podium

Speelvlak is 6,4 x 11,3 meter (met poten op 1,7m). Vlakke vloer podium van hout. Zwarte balletvloer is mogelijk (vooraf aangeven).

- *Losse podiumdelen beschikbaar: 8x 2x1M (20,40,60cm).*

Tribune

De zaal bevat in totaal 250 stoelen. Stoelnummers 1 t/m 20 van links naar rechts,
A t/m M van voor naar achteren vanaf podium gezien. Aan beide zijden bevindt zich een houten trap, voorzien van trapverlichting.

Poten

Het podium is links en rechts voorzien zijzwart en in totaal 8 poten; deze kunnen tot 1,7 meter het podium op worden getrokken. Er is 1 opgang vanaf het backstage gedeelte. De achterwand bestaat uit een bioscoopscherm en een zwart achterdoek ter bescherming hiervan. Aan één zijde van de zaal zijn deuren geplaatst. Aan de andere zijde bevindt zich de voorgevel van het pand met grote ramen die voorzien zijn van niet-lichtdoorlatende rolgordijnen. De stenen muren aan weerszijde van de tribune zijn af te dekken met gekleurde gordijnen.

Laden/lossen

Via de roldeur op de begane grond komt men in de decorruimte die gebruikt kan worden als opslag of werkruimte. Hier bevindt zich de goederen/personenlift, vloeroppervlakte 1.94 x 1.40 m, naar het backstage gedeelte op de eerste etage. Ook hier is een roldeur, zodat materialen direct op de eerste verdieping kunnen worden geplaatst.

Vleugel en piano

Er kan gebruikt worden gemaakt worden van een piano of vleugel. Graag vooraf melden ivm stemmen.

- 1x Toyama TX19 piano, hoogglans zwart
- 1x Yamaha C7 vleugel, ivoren toetsen, hoogglans zwart

FOH

De FOH is achterin de zaal naast de projector ruimte van de bioscoop. Eventueel is de FOH ook te creëren in het midden achterin. Dit graag vooraf aangeven. Bij de FOH kan er gekozen worden voor het gebruik van de aanwezige audiomixer of het gebruik van een eigen mixer. Voor het licht kan er gekozen worden voor het gebruik van de aanwezige lichttafel, overname van de lichtset of gedeeltelijke overname van de lichtset (alleen de dimmer-channels).

Video FOH

- 1x SDI patch naar stage L en R
- 1x SDI patch naar LX1 (voorzien van HDMI > SDI converters)

Audio FOH

- 1x Behringer X32 digitale mixer (Dante uit naar PA)
- 2x Behringer S16 digitale snake op toneel
- 4x XLR patch naar PA voor externe mixer (links, rechts, center, sub)
- 2x Ethercon patch naar stage L en R
- 8x XLR patch naar stage L + R (4x male, 4x female) Stage L en R is aan elkaar verbonden
- 2x Sennheiser EW300 G3-B receiver
- 2x Sennheiser SK 300 G3-B bodypack
- 1x Sennheiser ASA 1 Active antenna splitter + Sennheiser A2003 vlaggenset

Licht FOH

- 1x Avolites Titan Mobile + 24" touchscreen
- 2x Ethercon patch naar stage L en R
- 1x XLR 5p patch naar lichtset rechtstreeks
- 1x XLR 5p patch via lichttafel theater (ivm kleuren LED)
- 1x XLR 5p patch naar stage L en R

Intercom

Tussen de FOH en stage left/right is een bedrade intercom mogelijk en aanwezig.

Kabels en DI

Er zijn diverse kabelkit's en DI's aanwezig voor zowel licht als geluid.

Stroom

Stroom FOH

- 2x 230V 16A

Stroom stage right en left

- 2x 230V 16A
- 1x 32A CEE
- 1x 63A CEE

PA

De PA van Meyer Sound (topkasten) worden tijdens een theater voorstelling gehangen in LX3. Op stage right staat een subwoofer.

- 3x Meyer Sound UPJ-1P actief (links, center, rechts)
- 2x Meyer Sound UPJ-Junior actief (links front-fill, rechts front-fill)
- 1x Meyer Sound USW-1P actief subwoofer (op vloer, stage right)
- 2x Yamaha DXR10 actieve monitor

Microfoons

- 2x Sennheiser EW845 G3-B handheld
- 2x DPA FIOB00 DPA d-fine omni headset black
- 2x Shure SM58
- 2x Shure SM57
- 1x Shure PGDM drumkit
- 4x Rode NT5 condensator

Video

Er kan een 220" scherm worden ingehangen voor bijvoorbeeld presentaties of congressen.

- AV Stumpfl projection screen 508 x 294, Flex White R10, T32 (Hangt in LX4)
- NEC 6700 ansi lumen WUXGA projector, 1080P (hangt in LX1)
- Vanuit FOH > HDMI in

Licht

Het aanwezige licht in Floralis is enkel LED verlichting. Het is daarbij mogelijk om de lichtset volledig over te nemen of enkel de dimmer-channels. Behalve het tegenlicht (12x SL PAR 155 ZOOM) verwerkt in de truss, hangt er in basis geen theater-verlichting. Dit dient vooraf te worden ingehangen door een technicus van ENTERTAINIT!.

- 12x Varilight SL PAR 155 ZOOM (vast verwerkt in LX4) manual zoom
- 6x Varilight SL PAR 155 ZOOM op vloerstatief
- 20x Philips Selecon led PL profiel-1 24-44 RGBW LED profielspot (standaard 8x in LX1 als front)
- 4x Showtec Horizon 8
- 4x Robe Robin VIVA movinghead

Truss

- 8x Aetos D8+ 500 kg
- Sturing: Kinesys digihoist 8 kanaals sturing
- LX1: 10 meter Prolyte H30V alu
- LX2: 10 meter Prolyte H30V alu
- LX3: 10 meter Prolyte H30V alu
- LX4: 9 meter Prolyte H30V alu

Mecanoo

Mecanoo

Topview “Mijn Zaal”

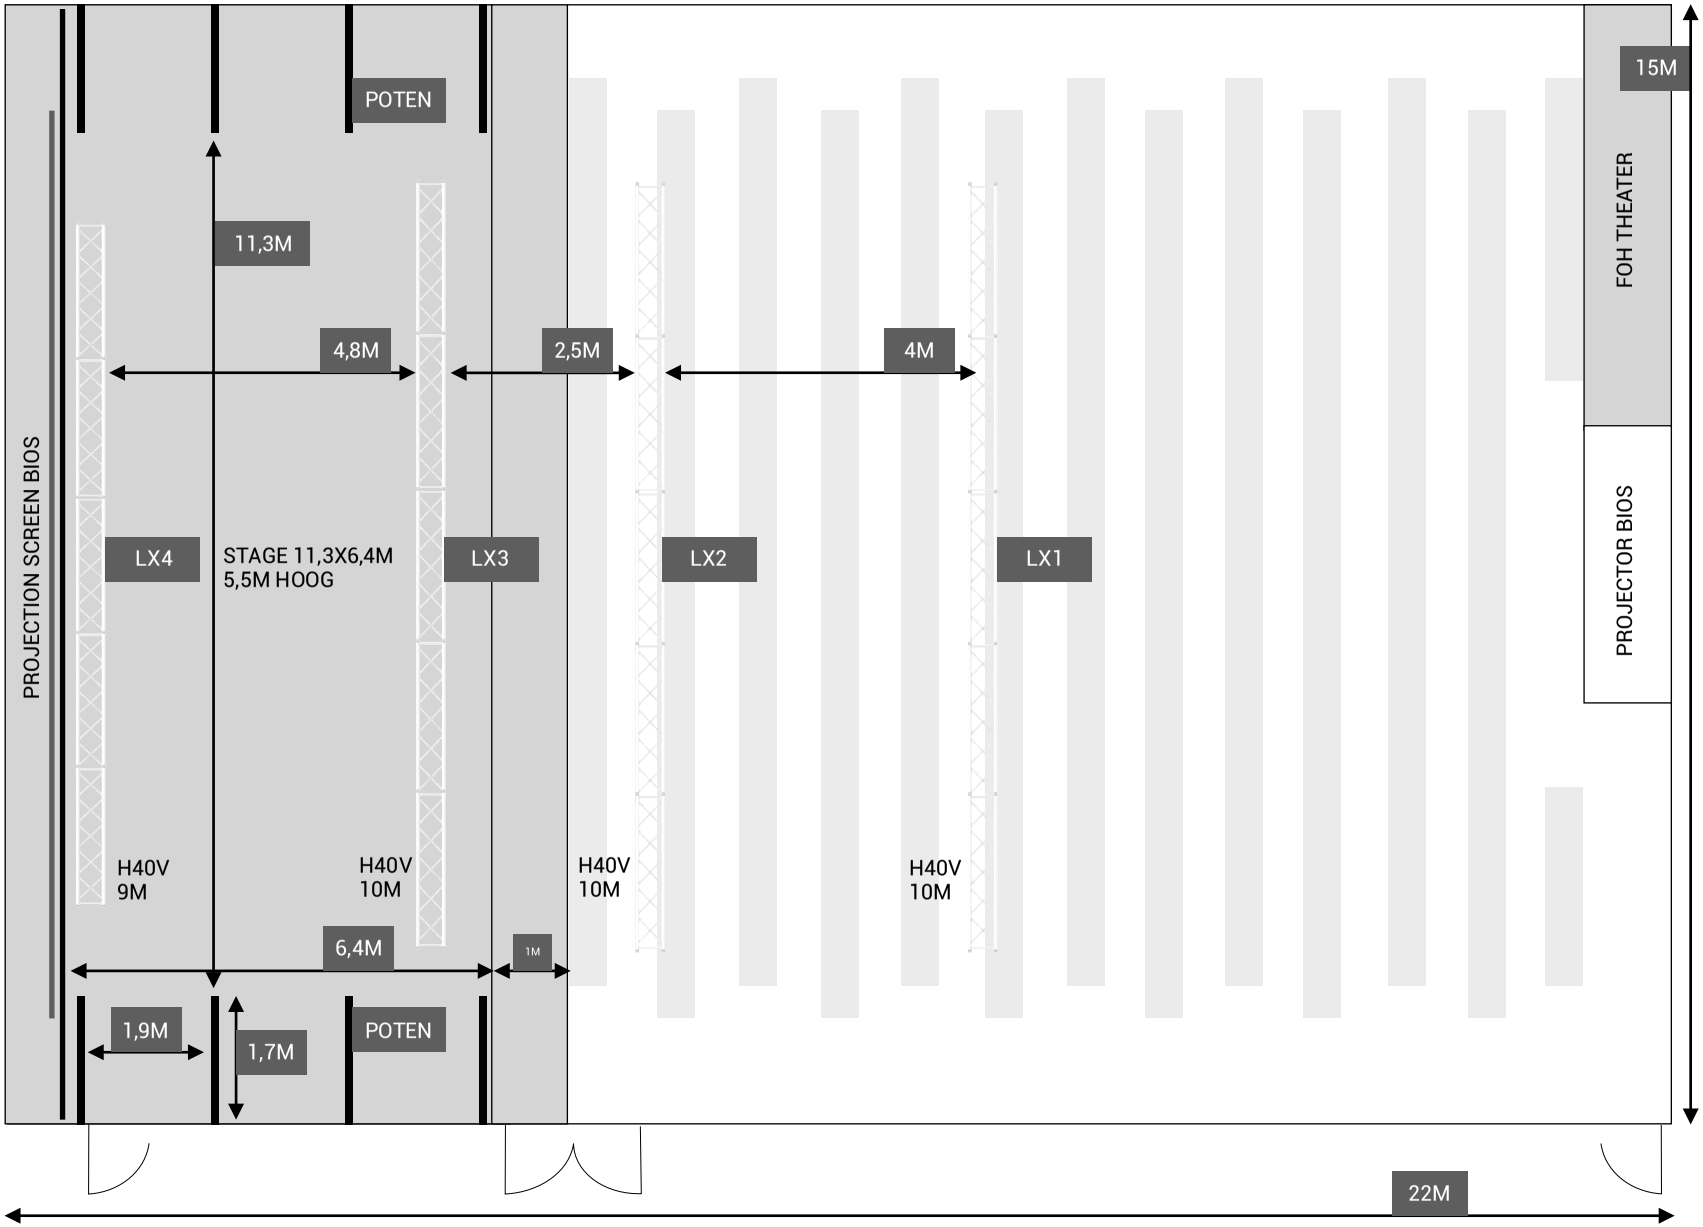

Mijn Zaal in Floralis Lisse

De “Mijn Zaal” werd oorspronkelijk gebruikt voor bloemenveilingen. Het is later verbouwd tot bioscoop en theaterzaal in één. Door de bestaande bouwconstructies en de bioscoop is de zaal niet voorzien van een aantal theater elementen zoals een portaalbrug, zaalbrug en trekkenwand.

Op de tekening staan 4 truss-trekken die verzonken in het dak verwerkt zijn en dmv elektrische takels in hoogte verstelbaar zijn. Hieraan wordt de verlichting gehangen. Het stellen van de verlichting kan met een ladder van het theater (alle 4 de truss-trekken).

De theatertechniek wordt bij iedere voorstelling opnieuw ingehangen en afgebouwd door een technicus van ENTERTAINIT! (www.entertain-it.nl)

- Speelvlak is 6,4 x 11,3 meter (met poten op 1,7m). Vlakke vloer podium van hout. Zwarte balletvloer is mogelijk.
- Plafondhoogte (en onderkant truss) is 5,50 meter (stage gedeelte).
- FOH: de FOH is achterin de zaal naast de projector ruimte van de bioscoop. Eventueel is de FOH ook te creëren in het midden achterin. Dit graag vooraf aangeven.
- LX1: Frontlicht en speciaal
- LX2: Speciaal
- LX3: PA en eventueel “zijlicht”
- LX4: Tegenlicht
- Achterdoek zwart (horizon)